


AULA 1

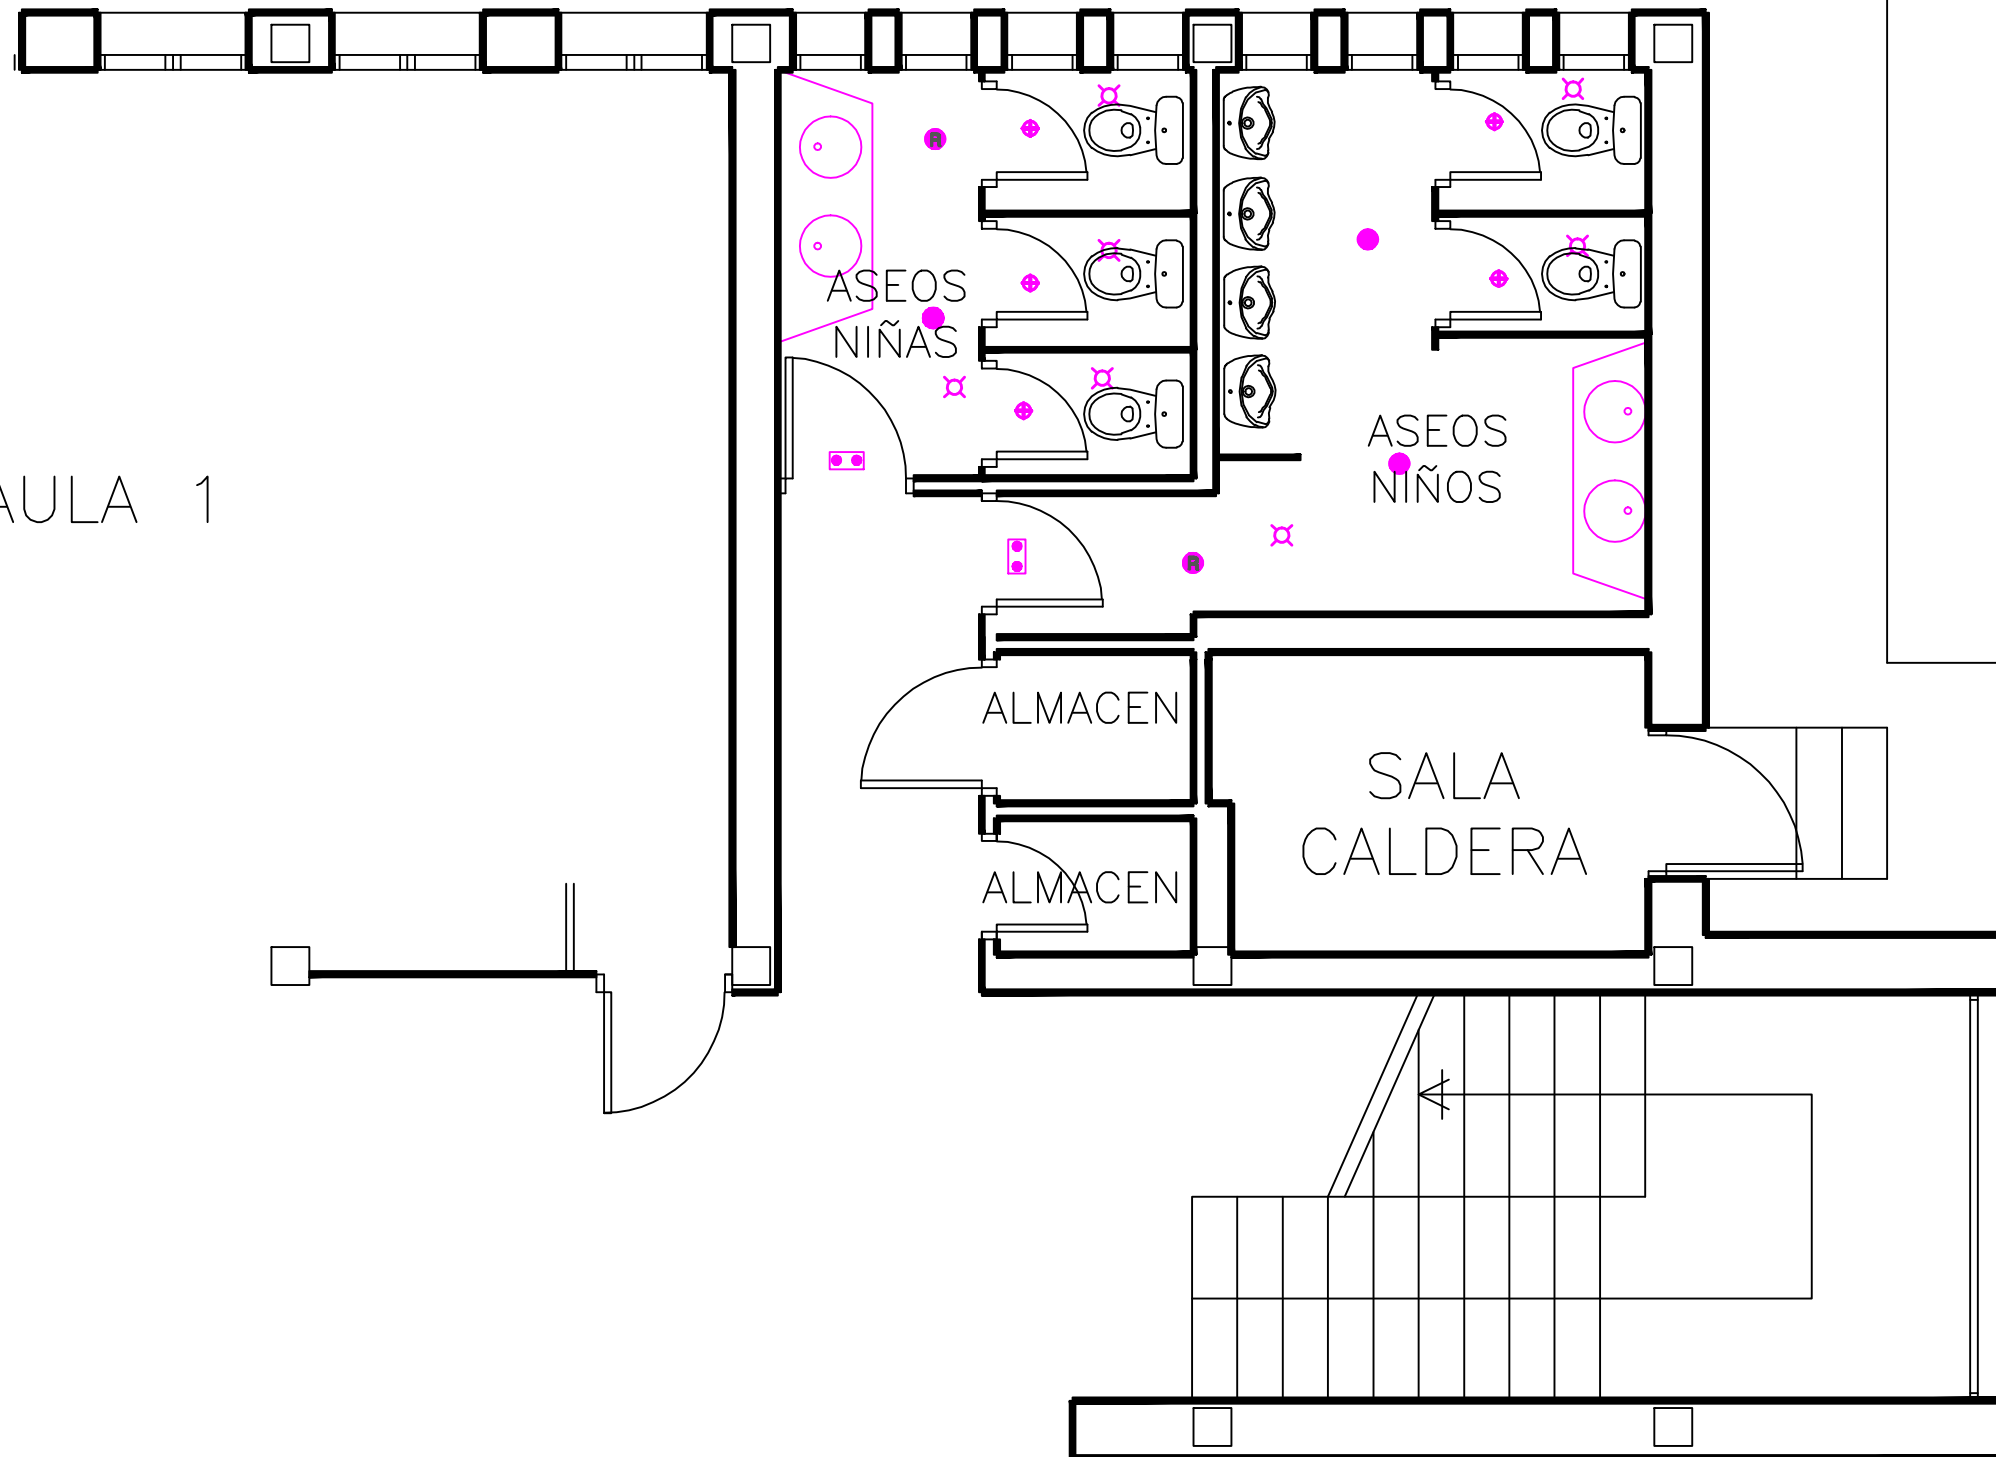

- Downlight empotrado redondo fijo. TC-D 2x26W+difusor cristal
- Ⓡ Downlight empotrado redondo fijo. Regulación luz natural. TC-D 2x26W+difusor cristal
- ⊕ Apliques techo IP54 lámparas dicróicas 50W
- ⊗ Sensor de presencia empotrable
- ⊠ Equipo autónomo emergencia y señalización 90 lúmenes

Reforma aseos CEIP Henares

Pabellón 2. Planta baja

Estado propuesto aseos alumnos



Plano 11

E: 1/50

Junio 2018