


ASEO
PROFESORES

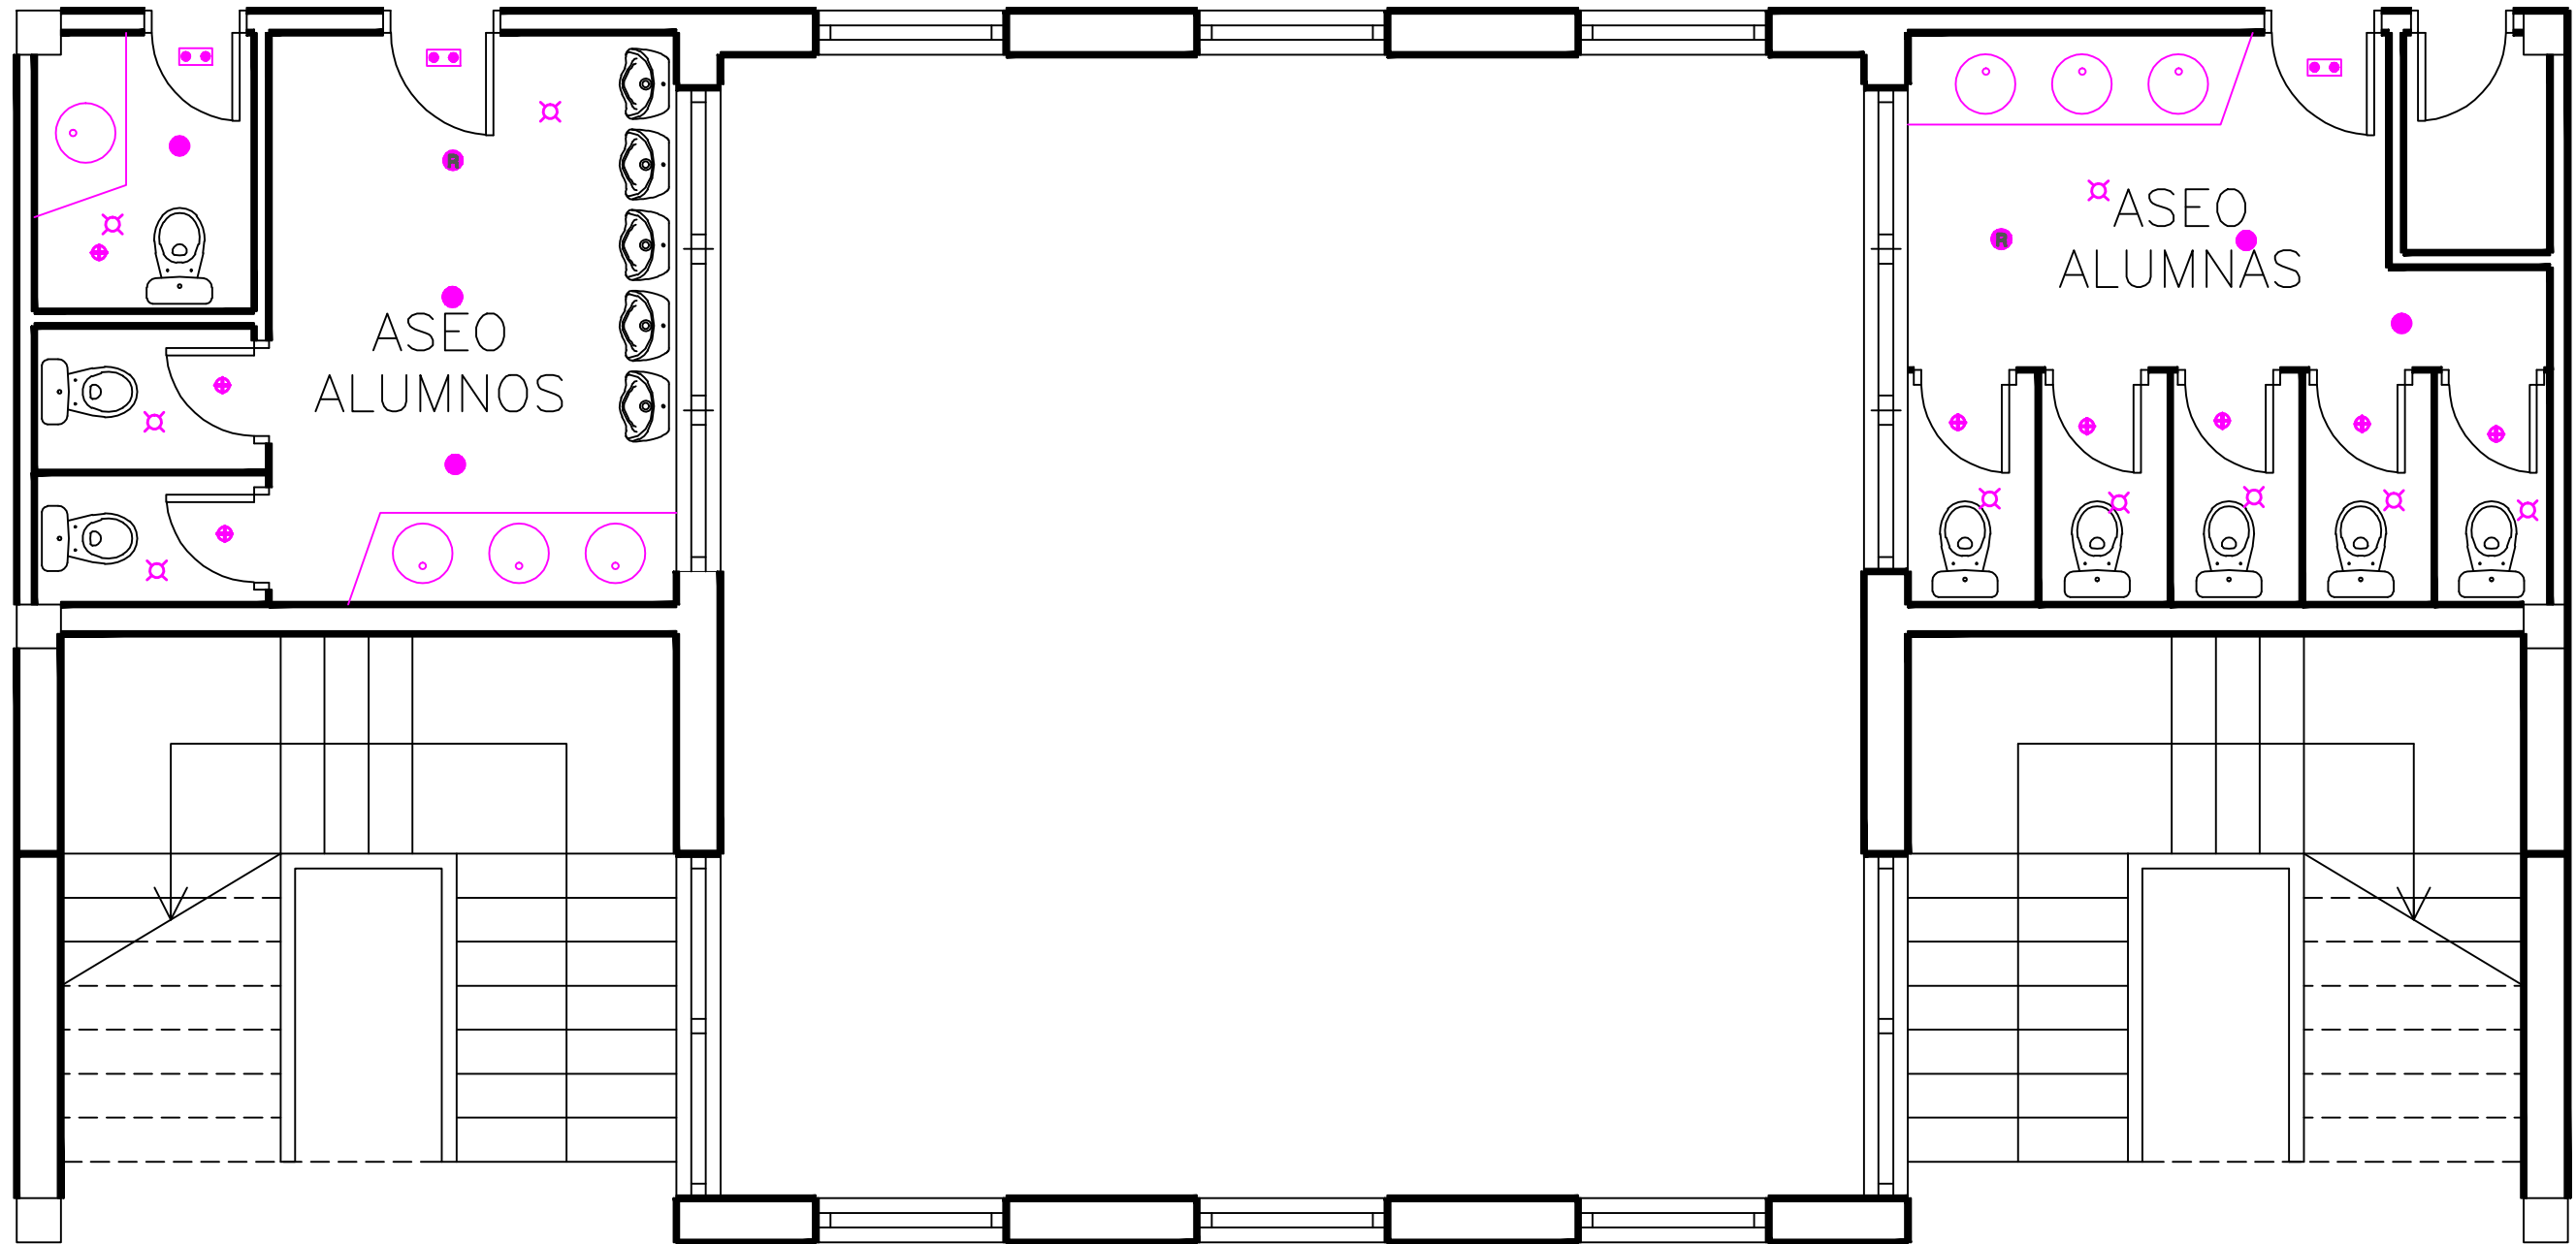

- Downlight empotrado redondo fijo. TC-D 2x26W+difusor cristal
- Ⓡ Downlight empotrado redondo fijo. Regulación luz natural. TC-D 2x26W+difusor cristal
- ⊕ Apliques techo IP54 lámparas dicroicas 50W
- ⊗ Sensor de presencia empotrable
- Ⓜ Equipo autónomo emergencia y señalización 90 lúmenes

Reformas CEIP Europa

Edificio principal. Pta. 1ª

Aseos proyectados vestíbulo

Ayuntamiento
de Mejorada del Campo
Madrid

Plano 6

E: 1/50

Junio 2018