


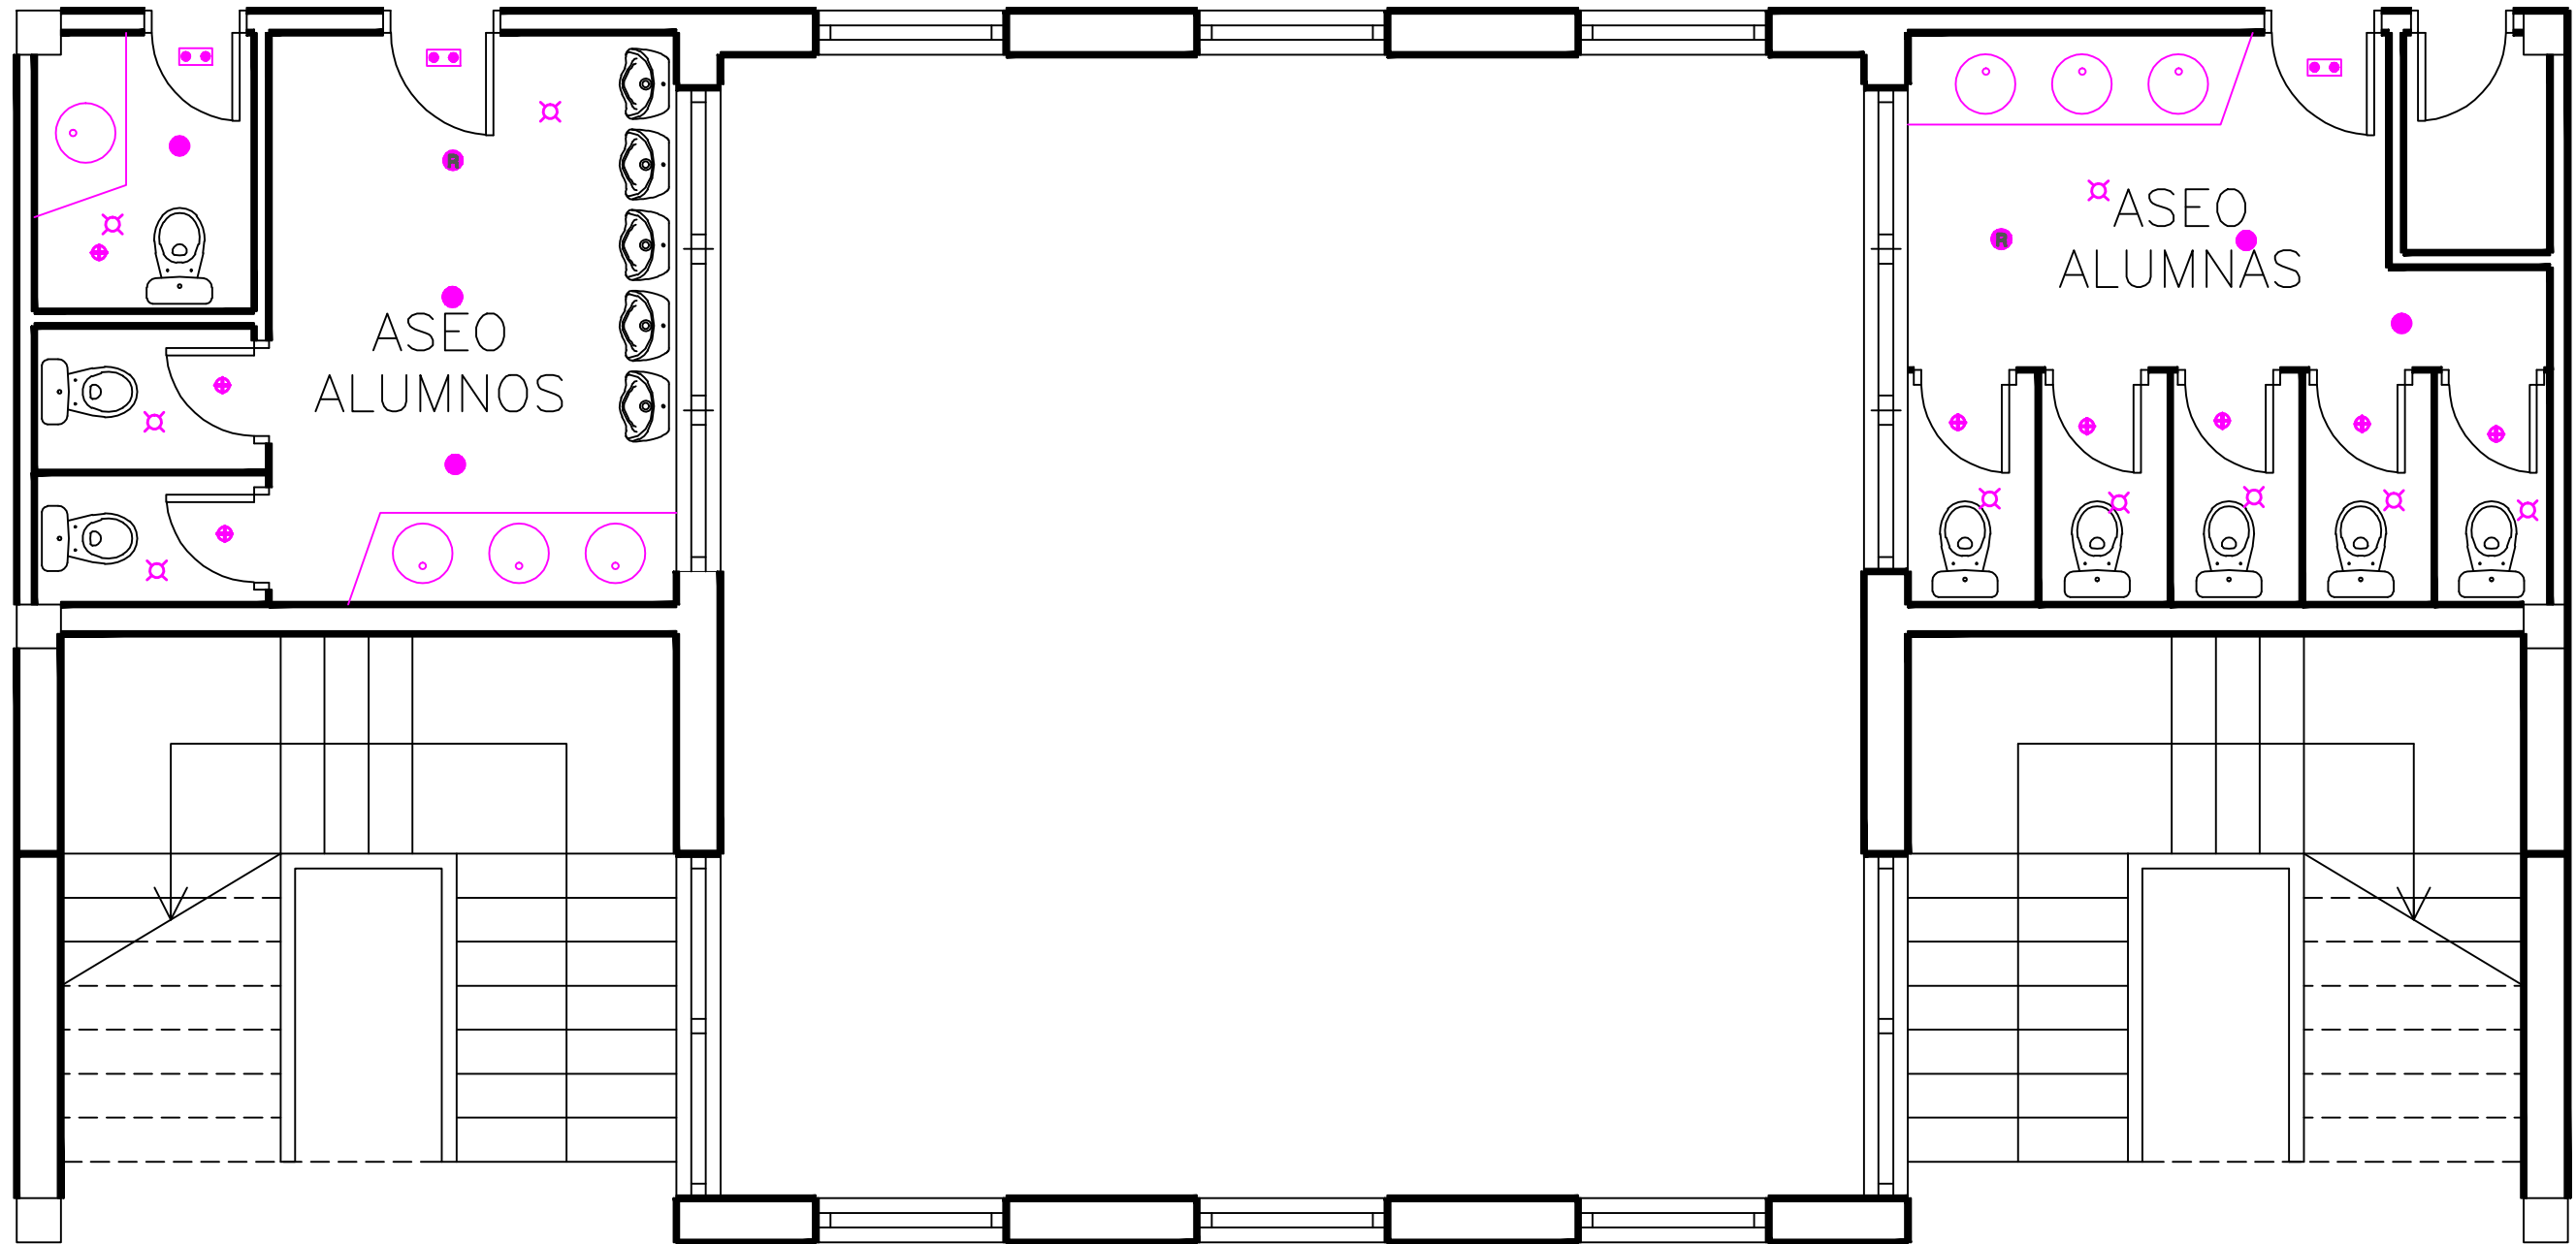




ASEO
PROFESORES



-  Downlight empotrado redondo fijo. TC-D 2x26W+difusor cristal
-  Downlight empotrado redondo fijo. Regulación luz natural. TC-D 2x26W+difusor cristal
-  Apliques techo IP54 lámparas dicroicas 50W
-  Sensor de presencia empotrable
-  Equipo autónomo emergencia y señalización 90 lúmenes

Reformas CEIP Europa

Edificio principal. Pta. 2ª

Aseos proyectados vestíbulo

Ayuntamiento
de Mejorada del Campo
Madrid

Plano 7

E: 1/50

Junio 2018