


ALZADO

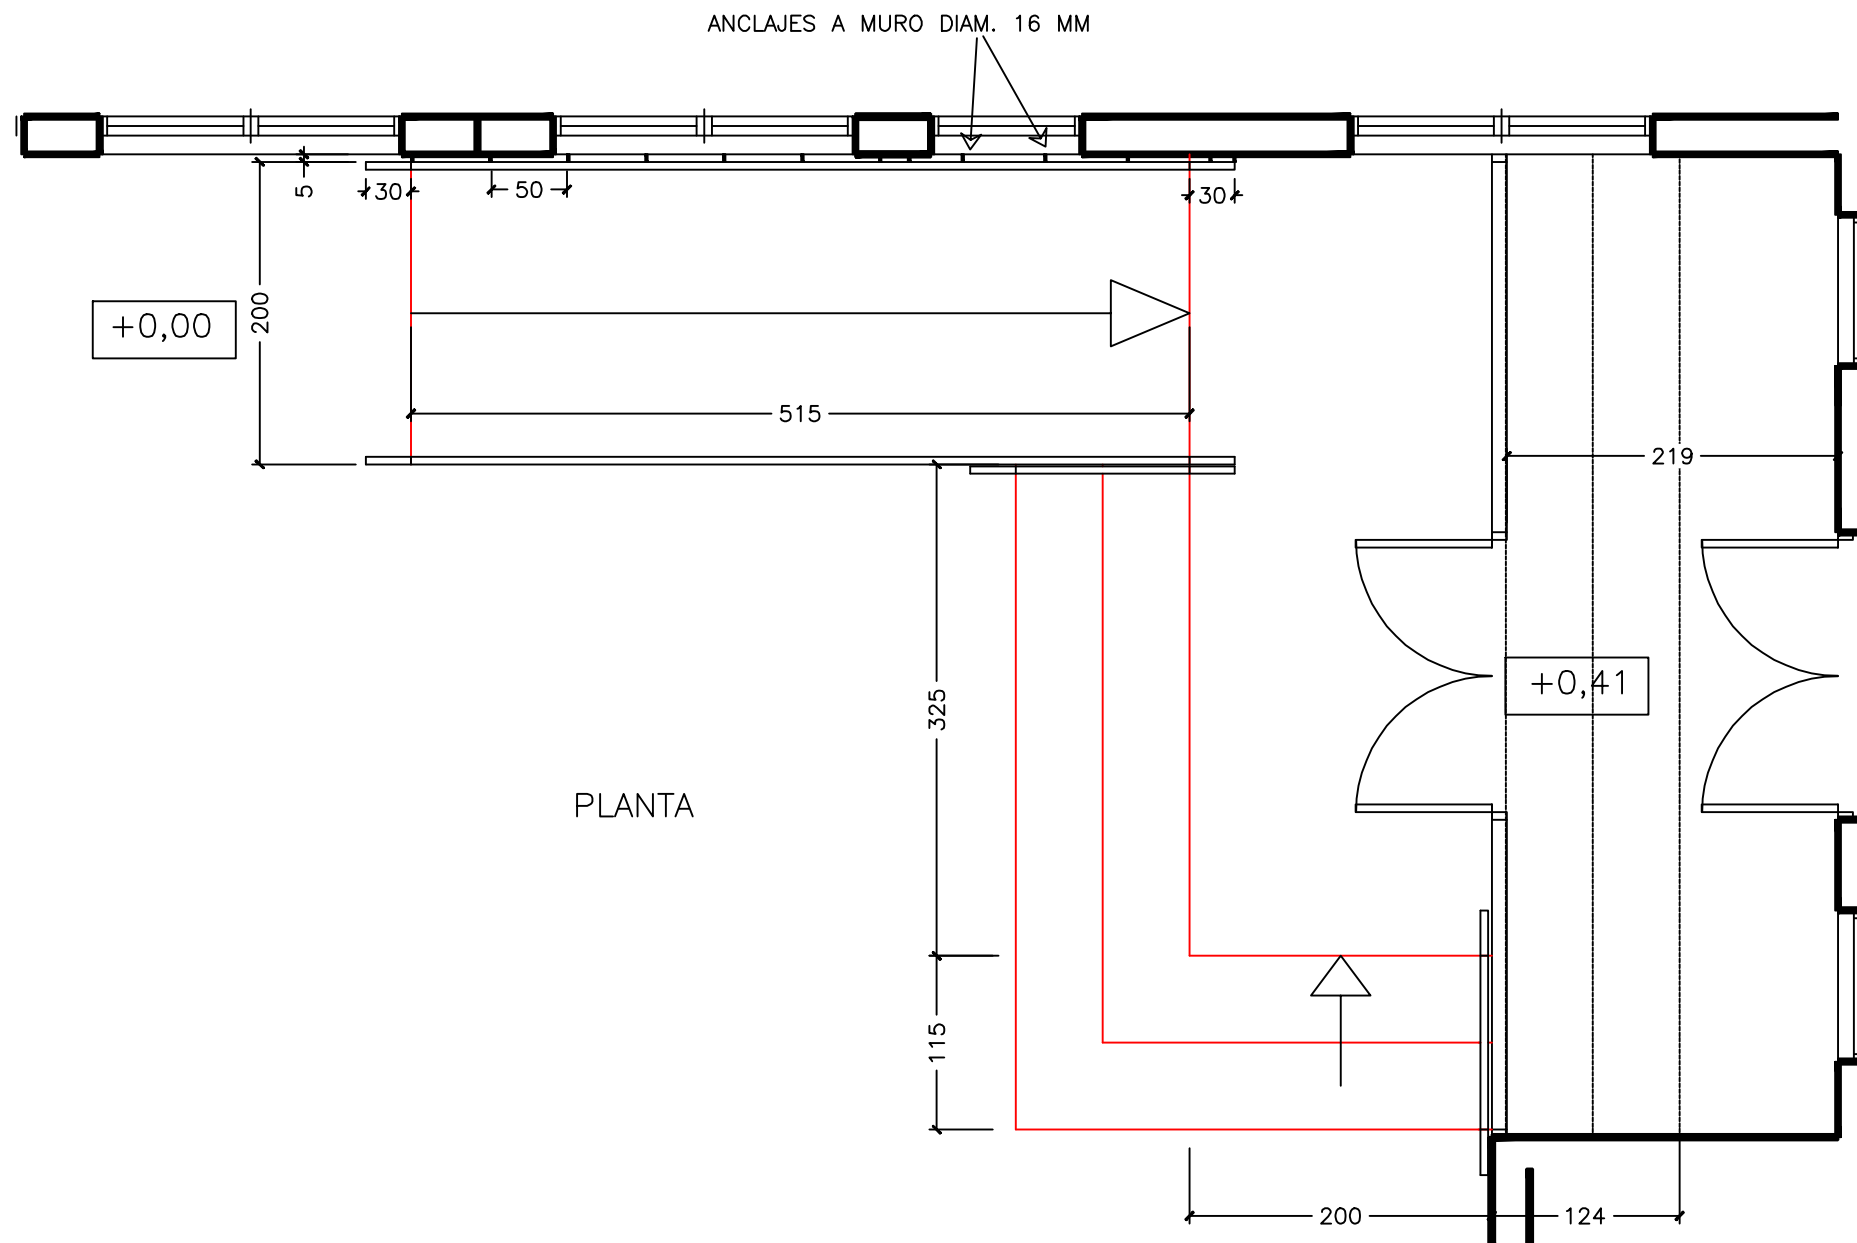

PLANTA

**Reformas CEIP Cervantes**

**Edificio principal. Acceso patio trasero**

**Escaleras, rampa y meseta propuestas**



Plano 5

E: 1/50

Junio 2018