



ALZADO VENTANAL SUR

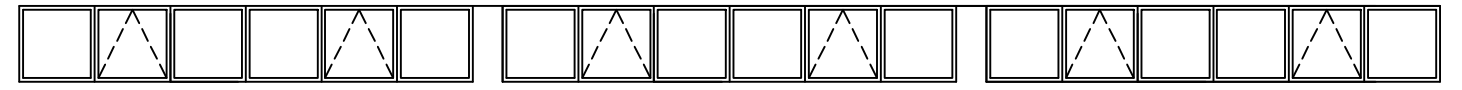

ALZADO VENTANAL NORTE



Reforma CEIP Jarama		
Pabellón Gimnasio		
Localización ventanas y suelo a sustituir		
Plano 2	E: 1/100	Junio 2018