

PROYECTO DE REMODELACIÓN PARCIAL DE CALLES

SITUACION: AVDA. DE LA CONSTITUCIÓN Y CALLE VIRGEN DE LA SOLEDAD.
MEJORADA DEL CAMPO (MADRID)

PLANO DE:

SITUACIÓN

NUMERO de PLANO

1

EL PROMOTOR:


AYUNTAMIENTO DE MEJORADA DEL CAMPO

EL ARQUITECTO TECNICO:


CARMELO HERNÁNDEZ HERRERO

ESCALA
1/1000

FECHA
JUN-2014

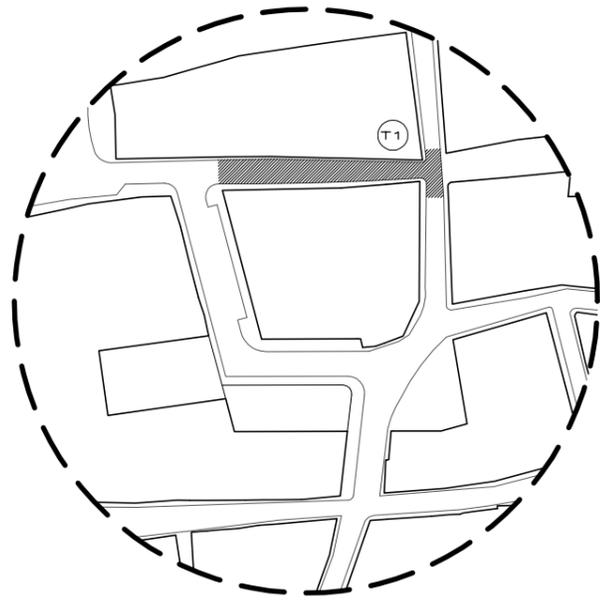

TRAMO 1. AVDA. DE LA CONSTITUCIÓN
Estado actual

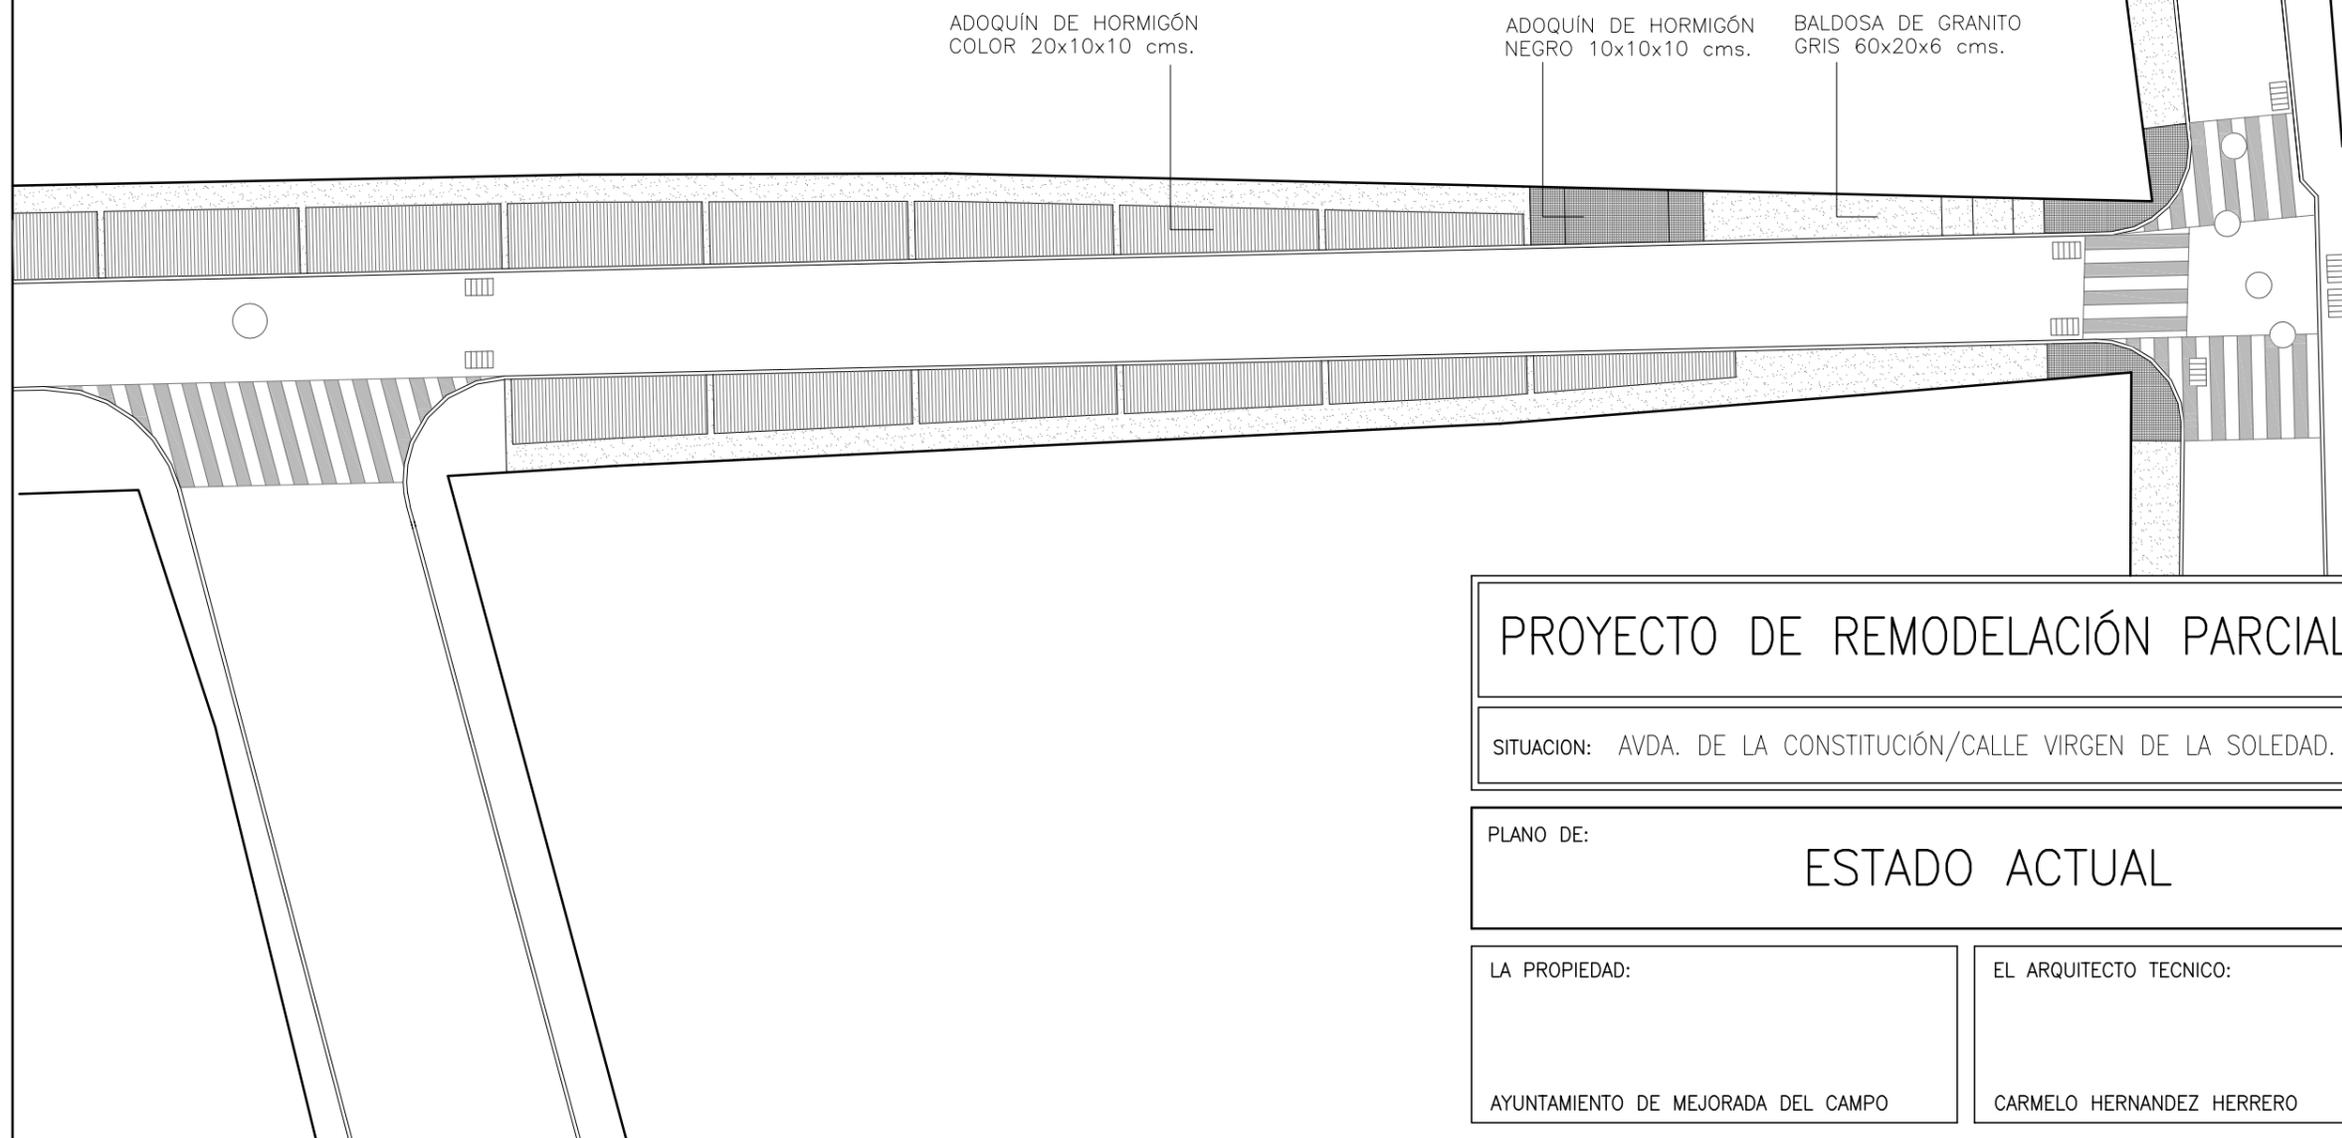

ADOQUÍN DE HORMIGÓN
COLOR 20x10x10 cms.

ADOQUÍN DE HORMIGÓN
NEGRO 10x10x10 cms.

BALDOSA DE GRANITO
GRIS 60x20x6 cms.

C/VIRGEN DE LA SOLEDAD

PROYECTO DE REMODELACIÓN PARCIAL DE CALLES

SITUACION: AVDA. DE LA CONSTITUCIÓN/CALLE VIRGEN DE LA SOLEDAD. MEJORADA DEL CAMPO

PLANO DE:

ESTADO ACTUAL

NUMERO de PLANO

2

LA PROPIEDAD:


AYUNTAMIENTO DE MEJORADA DEL CAMPO

EL ARQUITECTO TECNICO:


CARMELO HERNANDEZ HERRERO

ESCALA
1/200

FECHA
JUN-2014

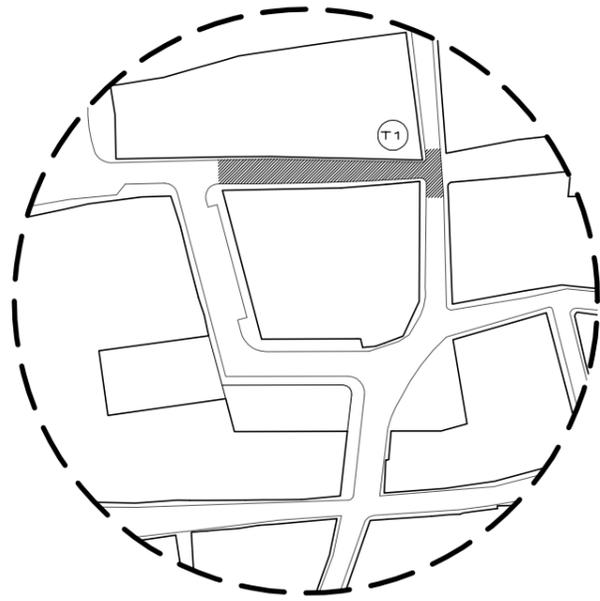

TRAMO 1. AVDA. DE LA CONSTITUCIÓN
Estado reformado

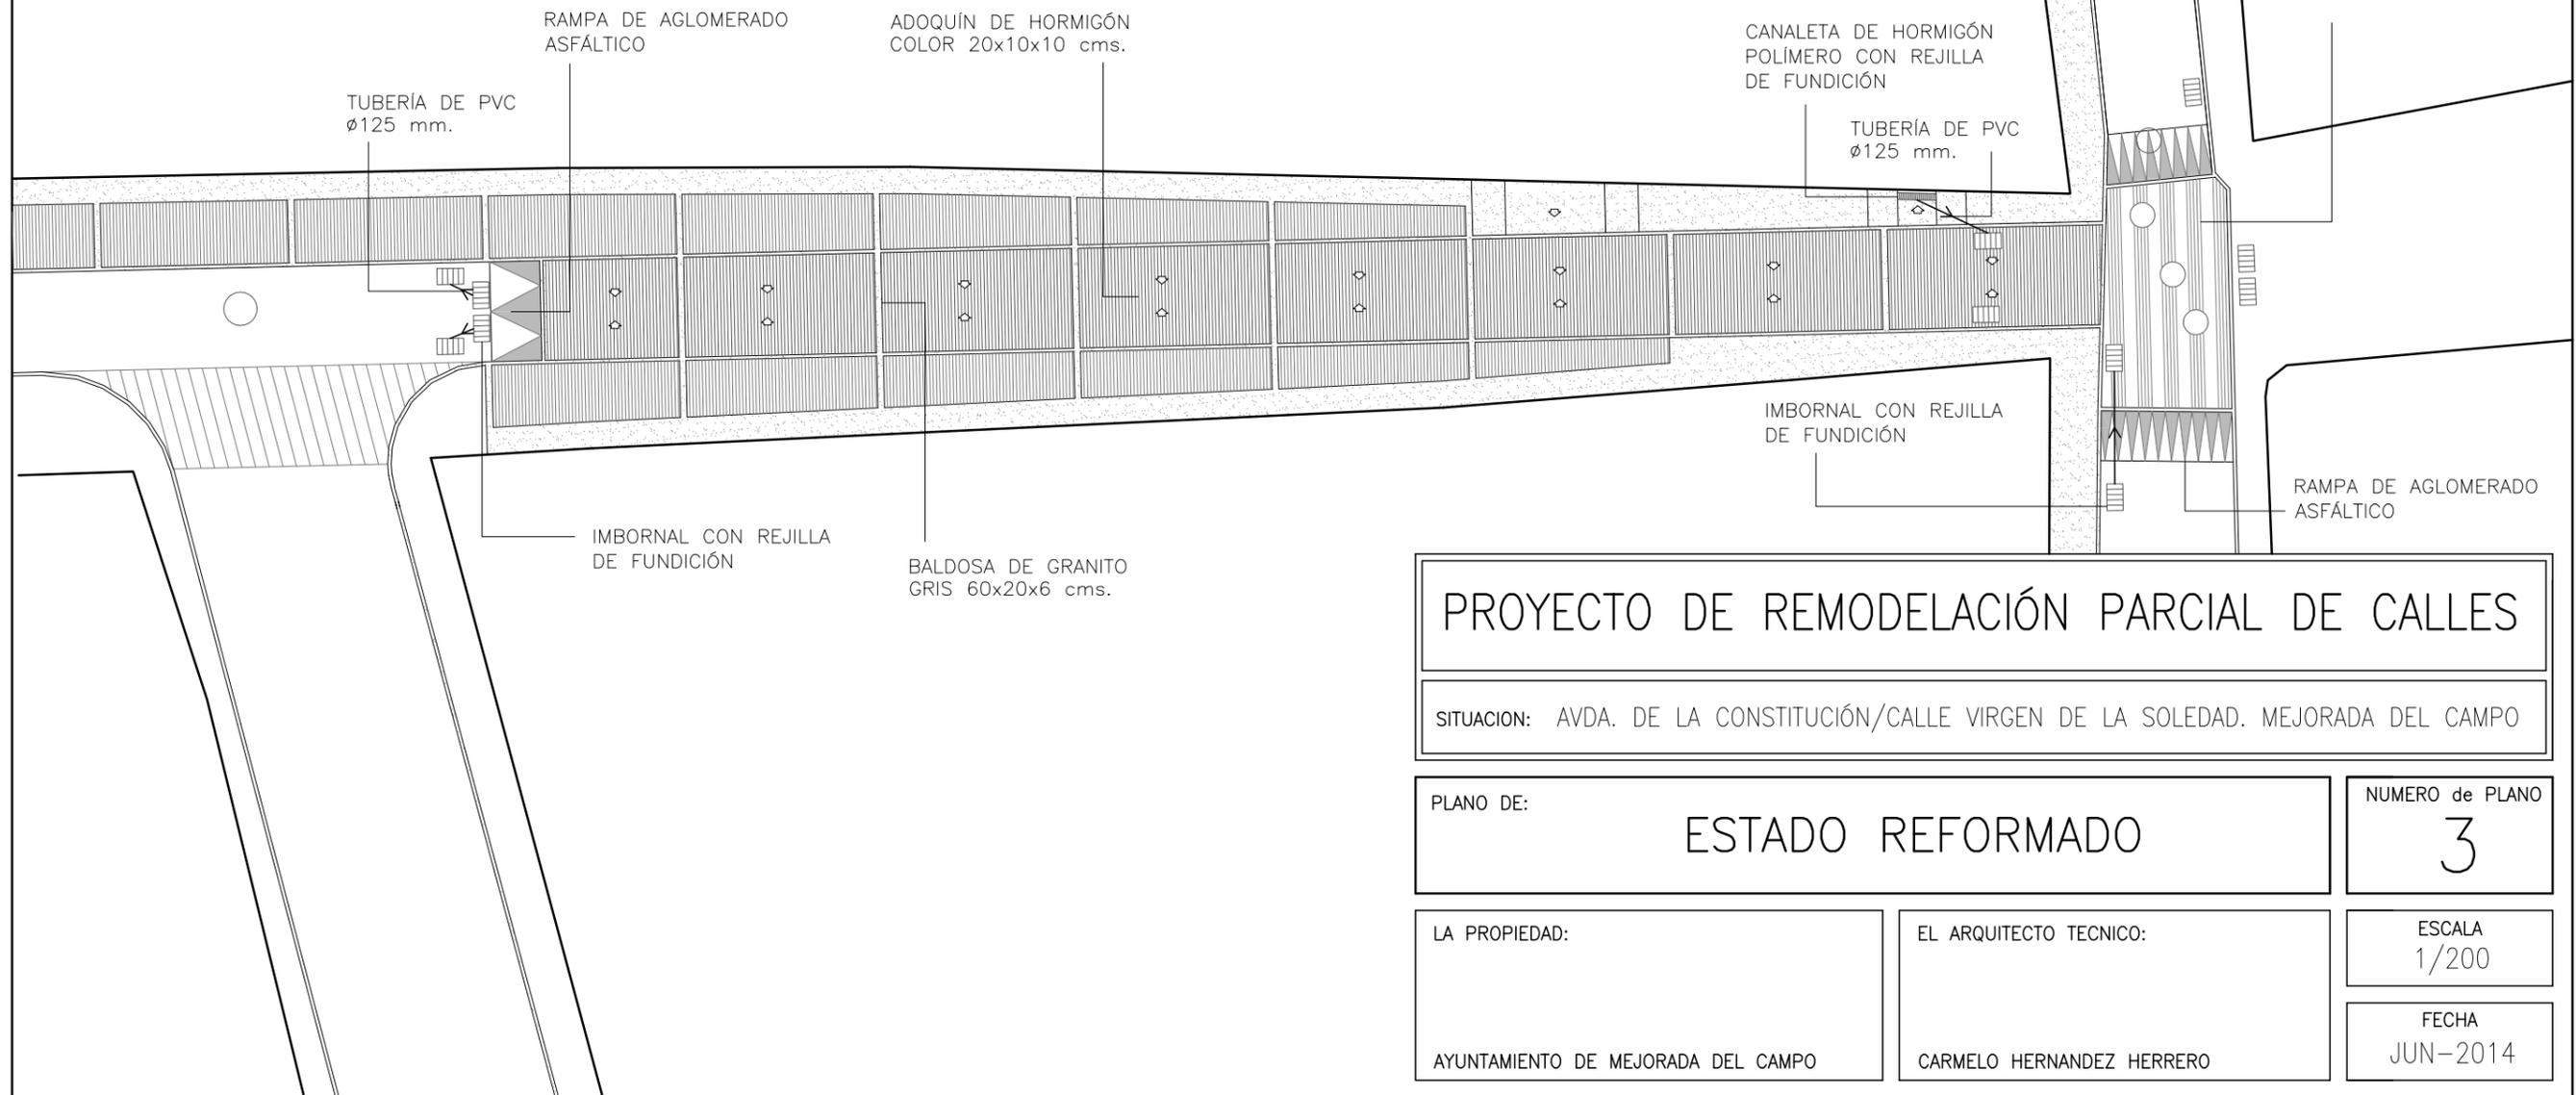

PROYECTO DE REMODELACIÓN PARCIAL DE CALLES

SITUACION: AVDA. DE LA CONSTITUCIÓN/CALLE VIRGEN DE LA SOLEDAD. MEJORADA DEL CAMPO


PLANO DE: ESTADO REFORMADO

NUMERO de PLANO
3

LA PROPIEDAD:
AYUNTAMIENTO DE MEJORADA DEL CAMPO

EL ARQUITECTO TECNICO:
CARMELO HERNANDEZ HERRERO

ESCALA
1/200
FECHA
JUN-2014

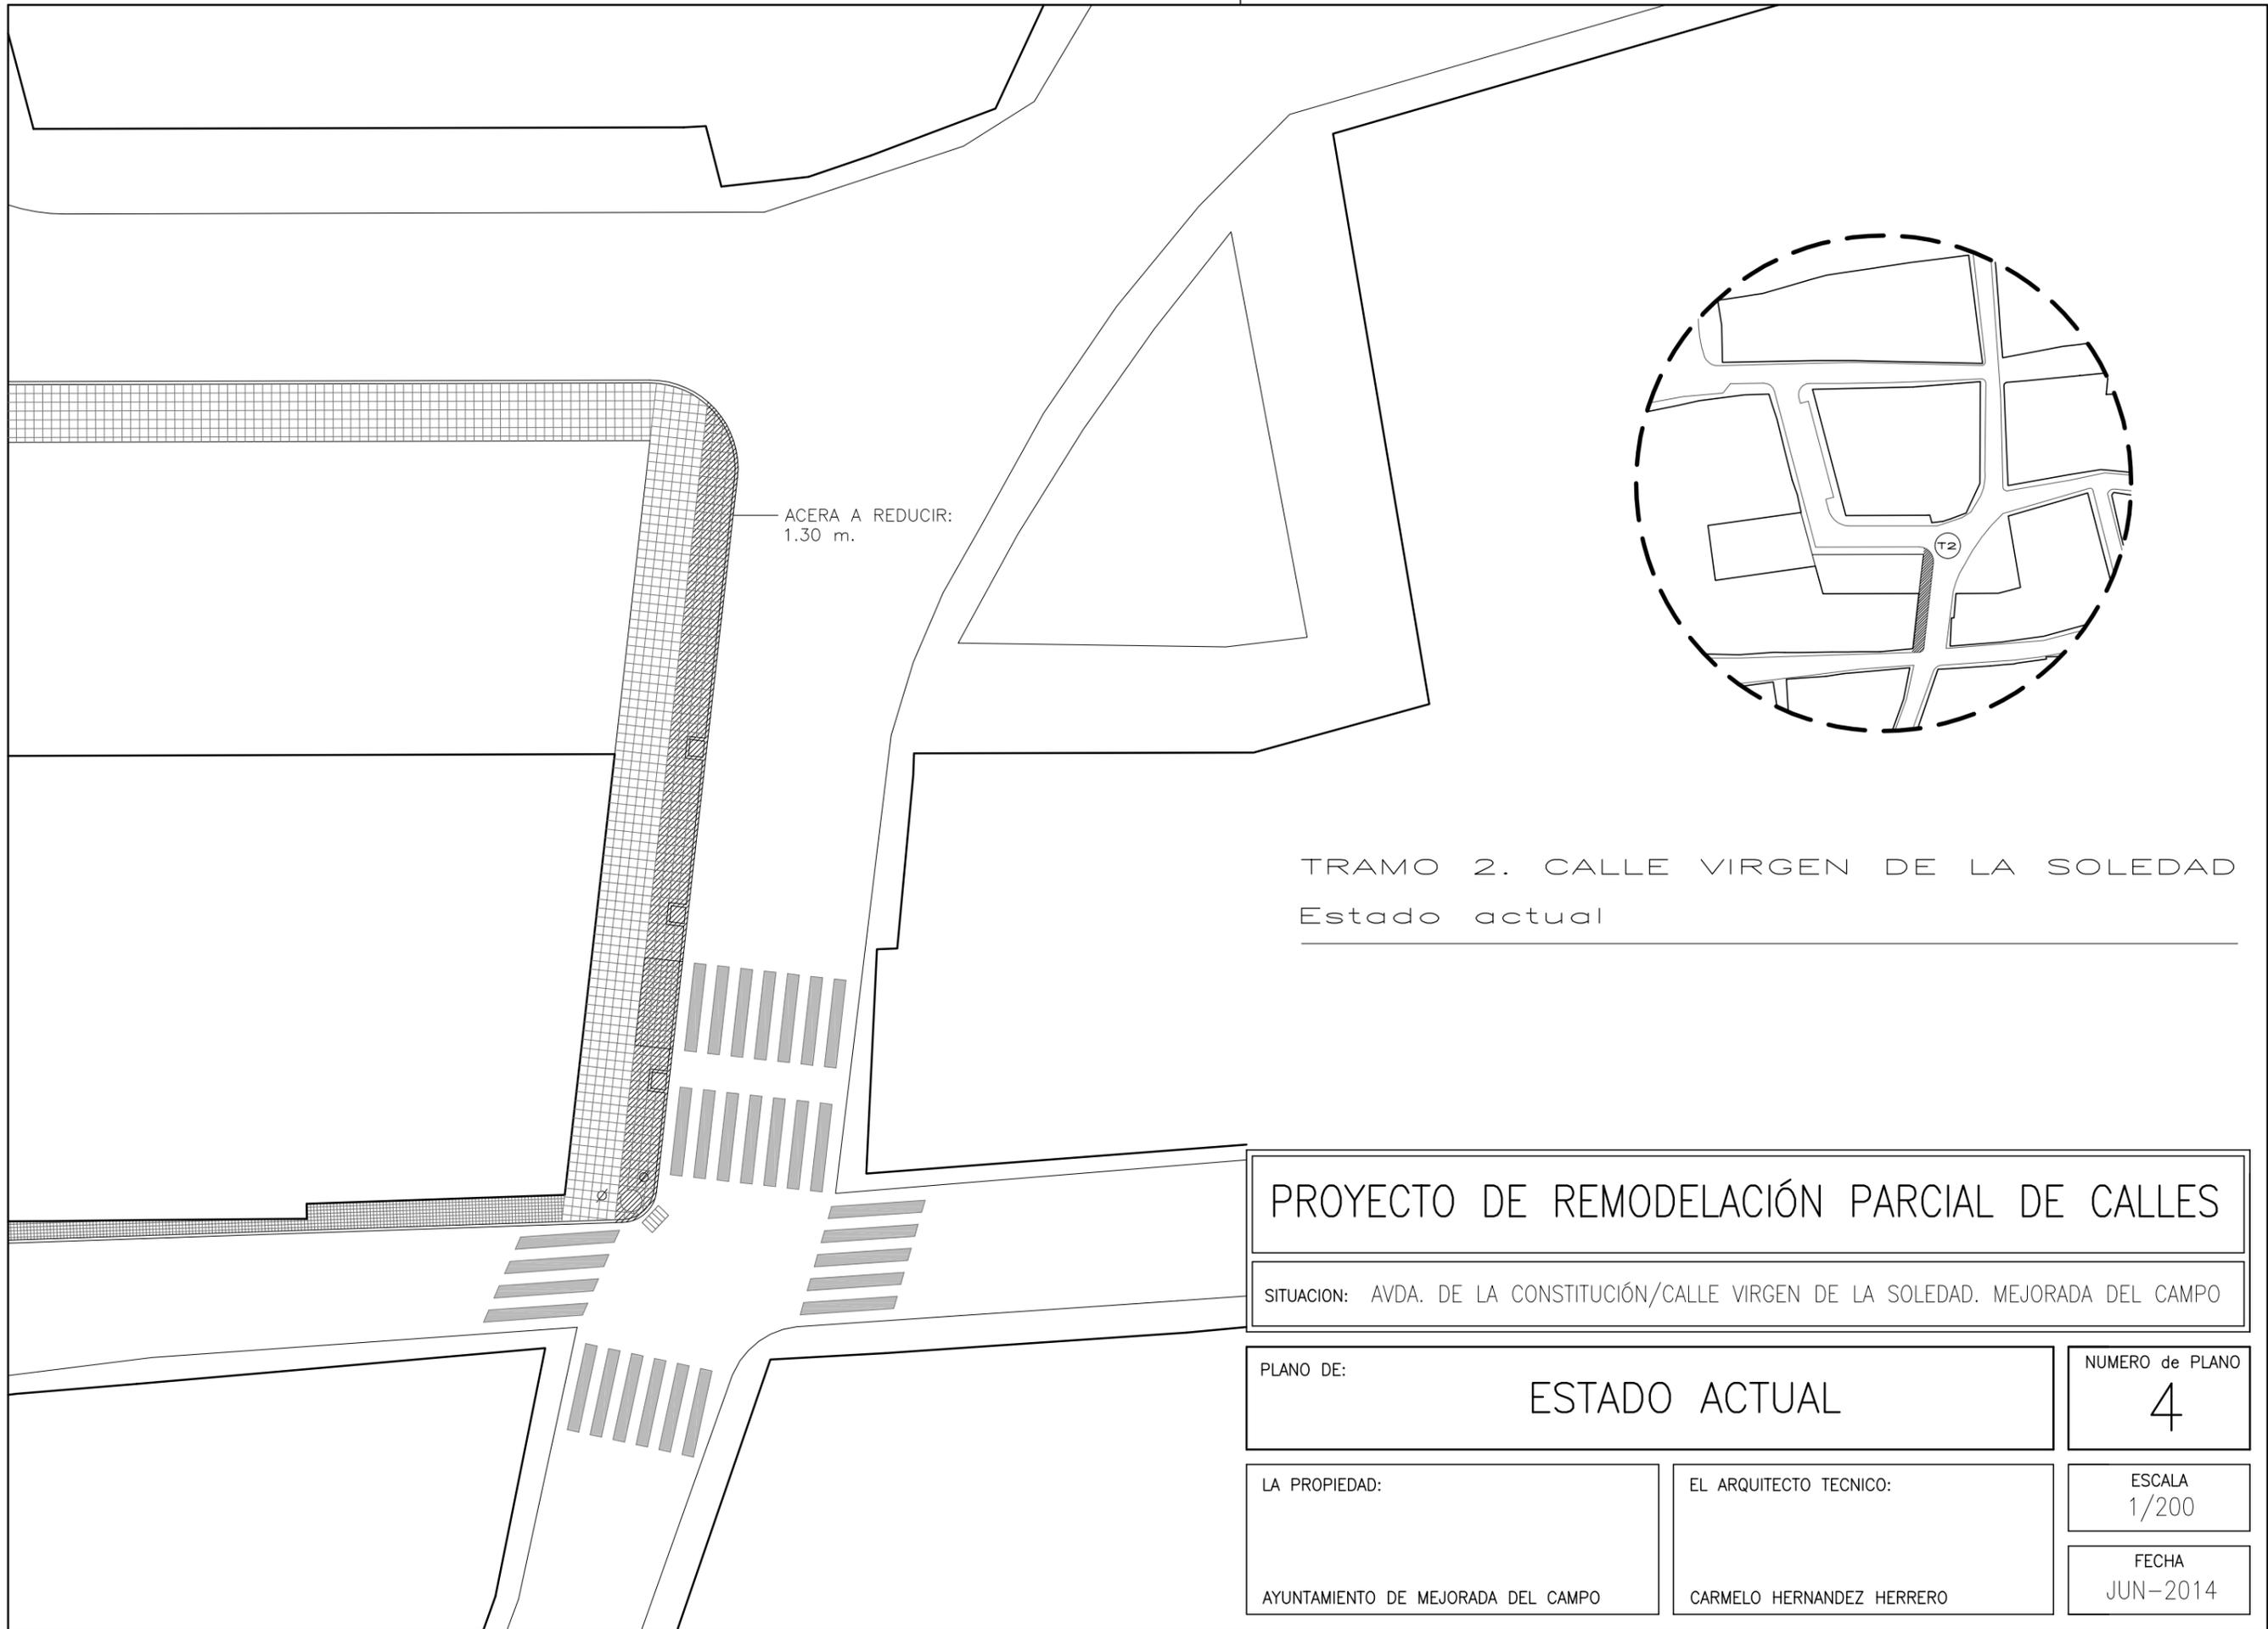

ACERA A REDUCIR:
1.30 m.

TRAMO 2. CALLE VIRGEN DE LA SOLEDAD
Estado actual

PROYECTO DE REMODELACIÓN PARCIAL DE CALLES

SITUACION: AVDA. DE LA CONSTITUCIÓN/CALLE VIRGEN DE LA SOLEDAD. MEJORADA DEL CAMPO


PLANO DE: ESTADO ACTUAL

NUMERO de PLANO
4

LA PROPIEDAD:
AYUNTAMIENTO DE MEJORADA DEL CAMPO

EL ARQUITECTO TECNICO:
CARMELO HERNANDEZ HERRERO

ESCALA
1/200
FECHA
JUN-2014

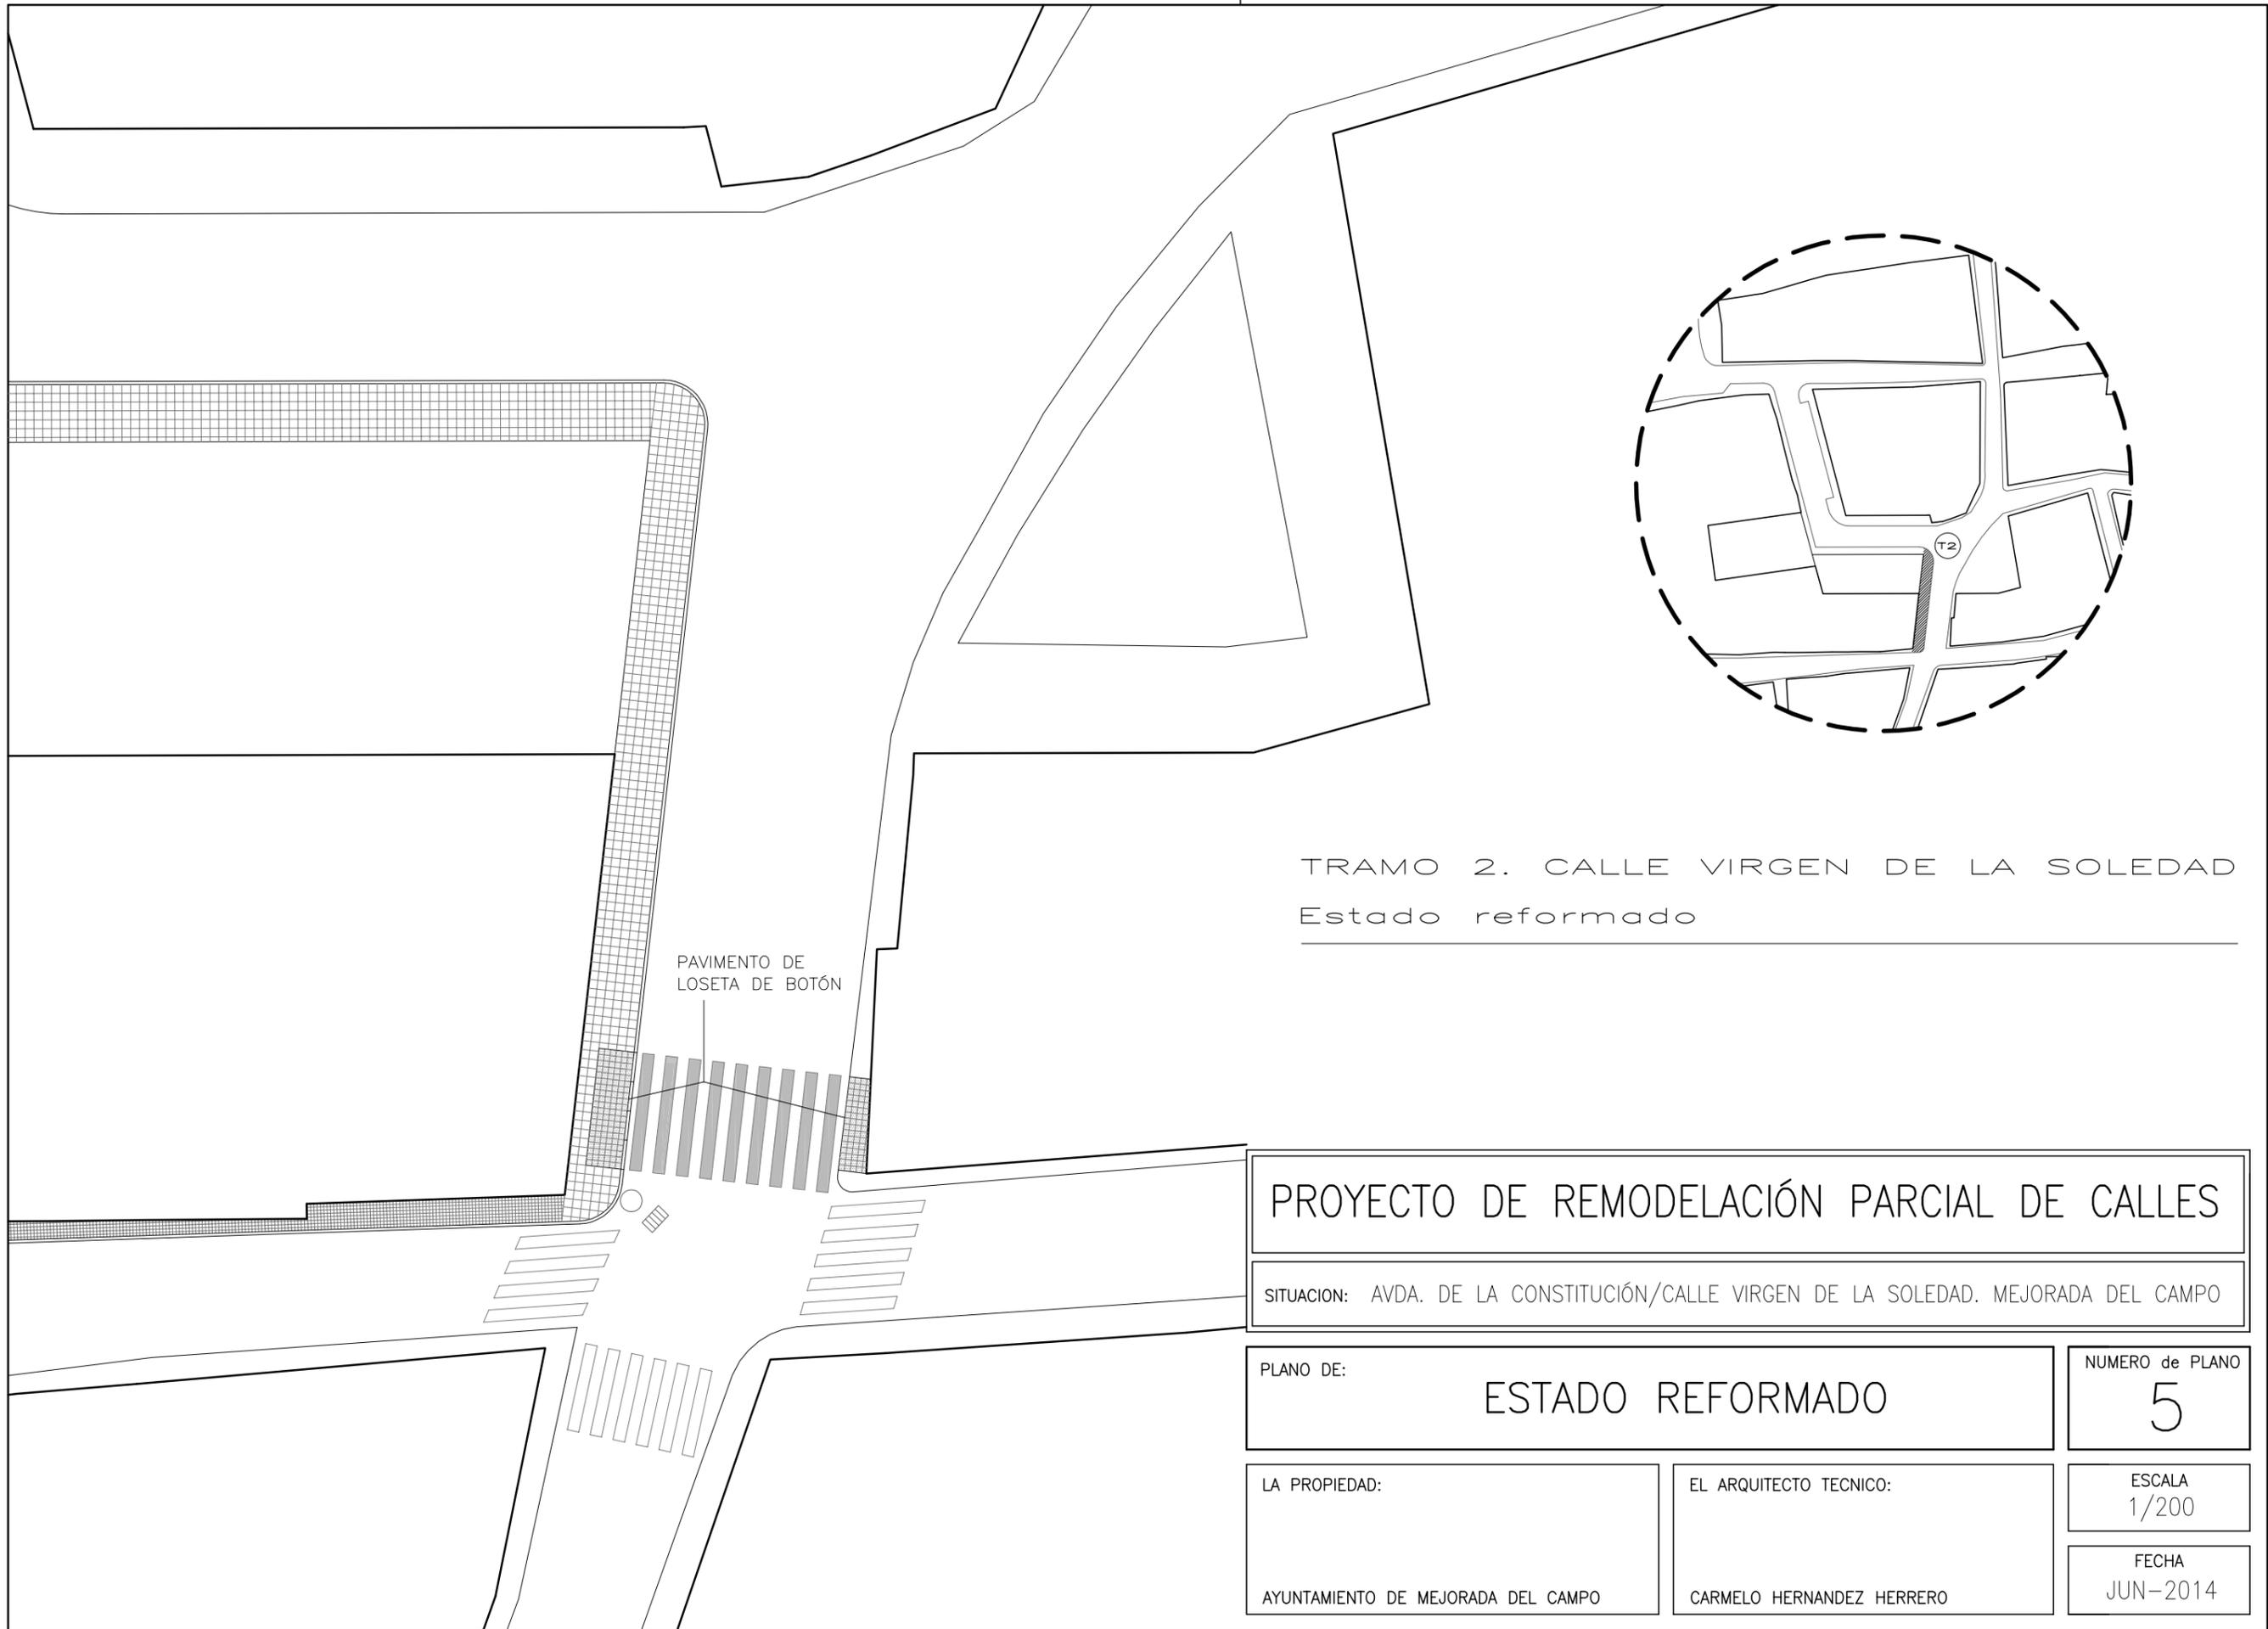

TRAMO 2. CALLE VIRGEN DE LA SOLEDAD
 Estado reformado

PAVIMENTO DE
 LOSETA DE BOTÓN

PROYECTO DE REMODELACIÓN PARCIAL DE CALLES

SITUACION: AVDA. DE LA CONSTITUCIÓN/CALLE VIRGEN DE LA SOLEDAD. MEJORADA DEL CAMPO

PLANO DE: ESTADO REFORMADO

NUMERO de PLANO
 5

LA PROPIEDAD:
 AYUNTAMIENTO DE MEJORADA DEL CAMPO

EL ARQUITECTO TECNICO:
 CARMELO HERNANDEZ HERRERO

ESCALA
 1/200
 FECHA
 JUN-2014