


ALZADO

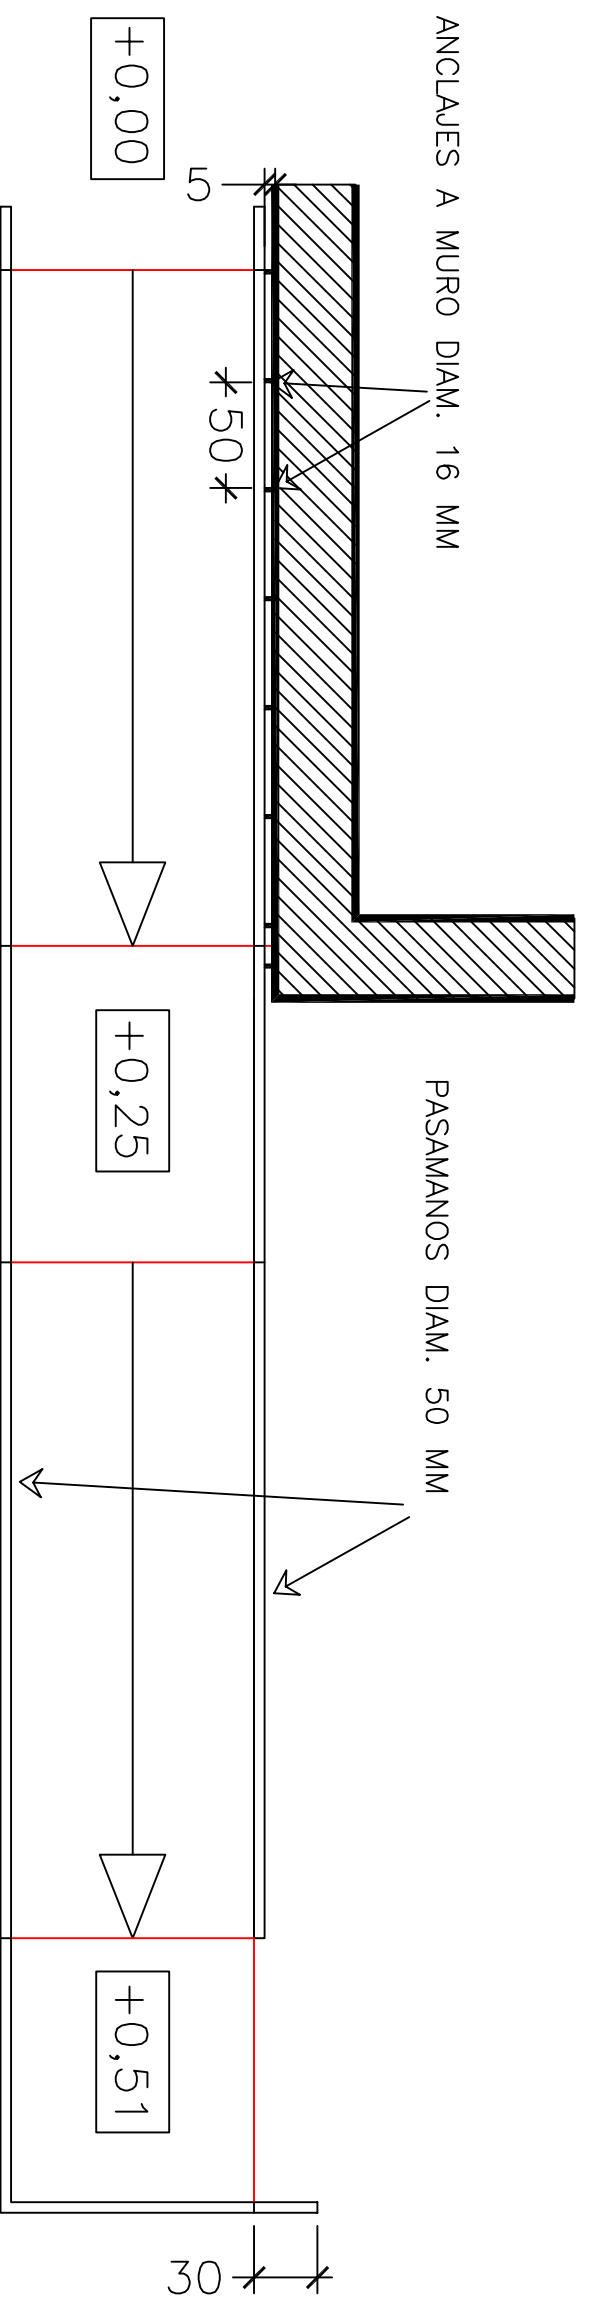

PLANTA